



**COMUNE DI
CAVAGLIO D'AGOGNA**



PROVINCIA DI NOVARA



REGIONE PIEMONTE

*Legge Regionale 5 Dicembre 1977, n°56 "Tutela e uso del suolo"
e successive modifiche ed integrazioni*

*Circolare del Presidente della Giunta Regionale
n°7/LAP, 8 Maggio 1996*

Nota Tecnica Esplicativa alla Circolare P.R.G. 8.05.1996 n° 7/lap

**PIANO REGOLATORE GENERALE
VARIANTE GENERALE 2019
ai sensi art.15 L.R. 56/77 e s.m.i.
PROGETTO PRELIMINARE**

STUDIO GEOLOGICO EPIFANI
Via XX Settembre 73 - 28041 Arona (NO)
Tel. 0322 241531 Fax 0322 48422
E-MAIL: studio@geologoepifani.it
PEC: fulvio.epifani@epap.sicurezza postale.it



CRONOPROGRAMMA

ALL 6

Codice lavoro

File

Scala

-

Emissione

FEBBRAIO 2021

Committente

Amministrazione Comunale

Revisione	Oggetto	Data	Controllato
1			
2			
3			

**CRONOPROGRAMMA
DEGLI INTERVENTI DI RIASSETTO**
scala 1: 5.000

**Cavaglio
d'Agogna**

1 FA6

2 FA6

3 FA6

4 FA6


Eea

C.na Ronchetto


AREE in CLASSE IIIB2

IIIB2

sistemazione e messa in sicurezza dei dissesti presenti lungo la scarpata, con priorità della zona in corrispondenza della S.P., le cui opere devono essere soggette a programmi di controllo e manutenzione e inserimento delle aree edificate nel Piano di Protezione Civile.

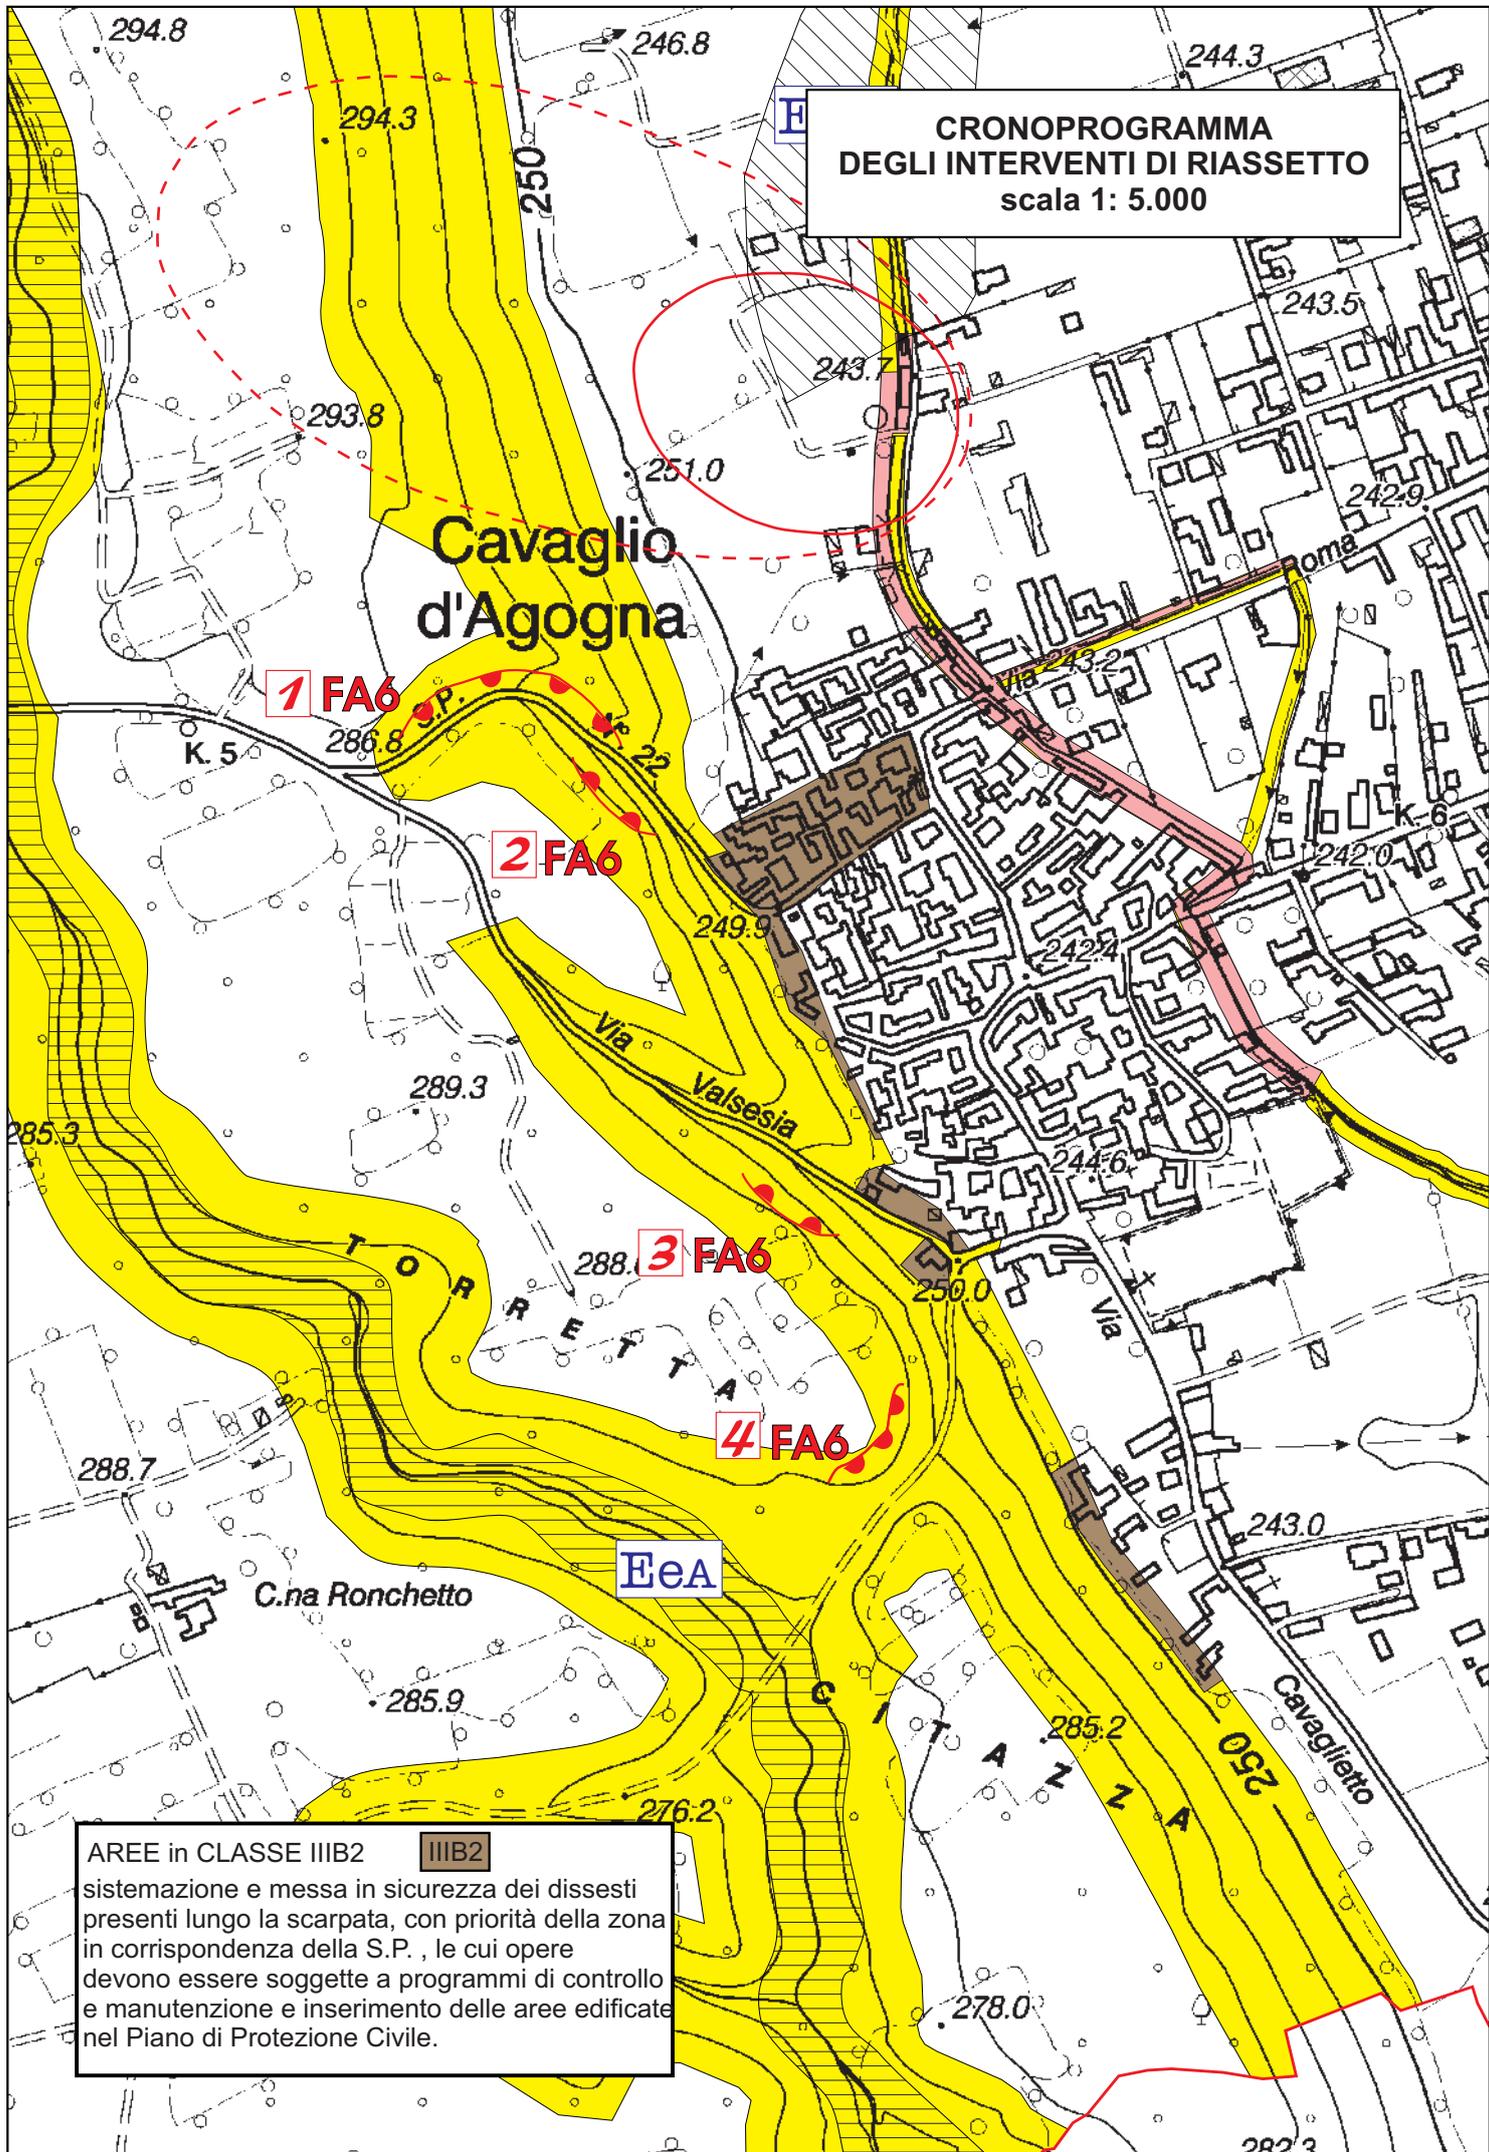

**CRONOPROGRAMMA
DEGLI INTERVENTI DI RIASSETTO**
scala 1: 5.000

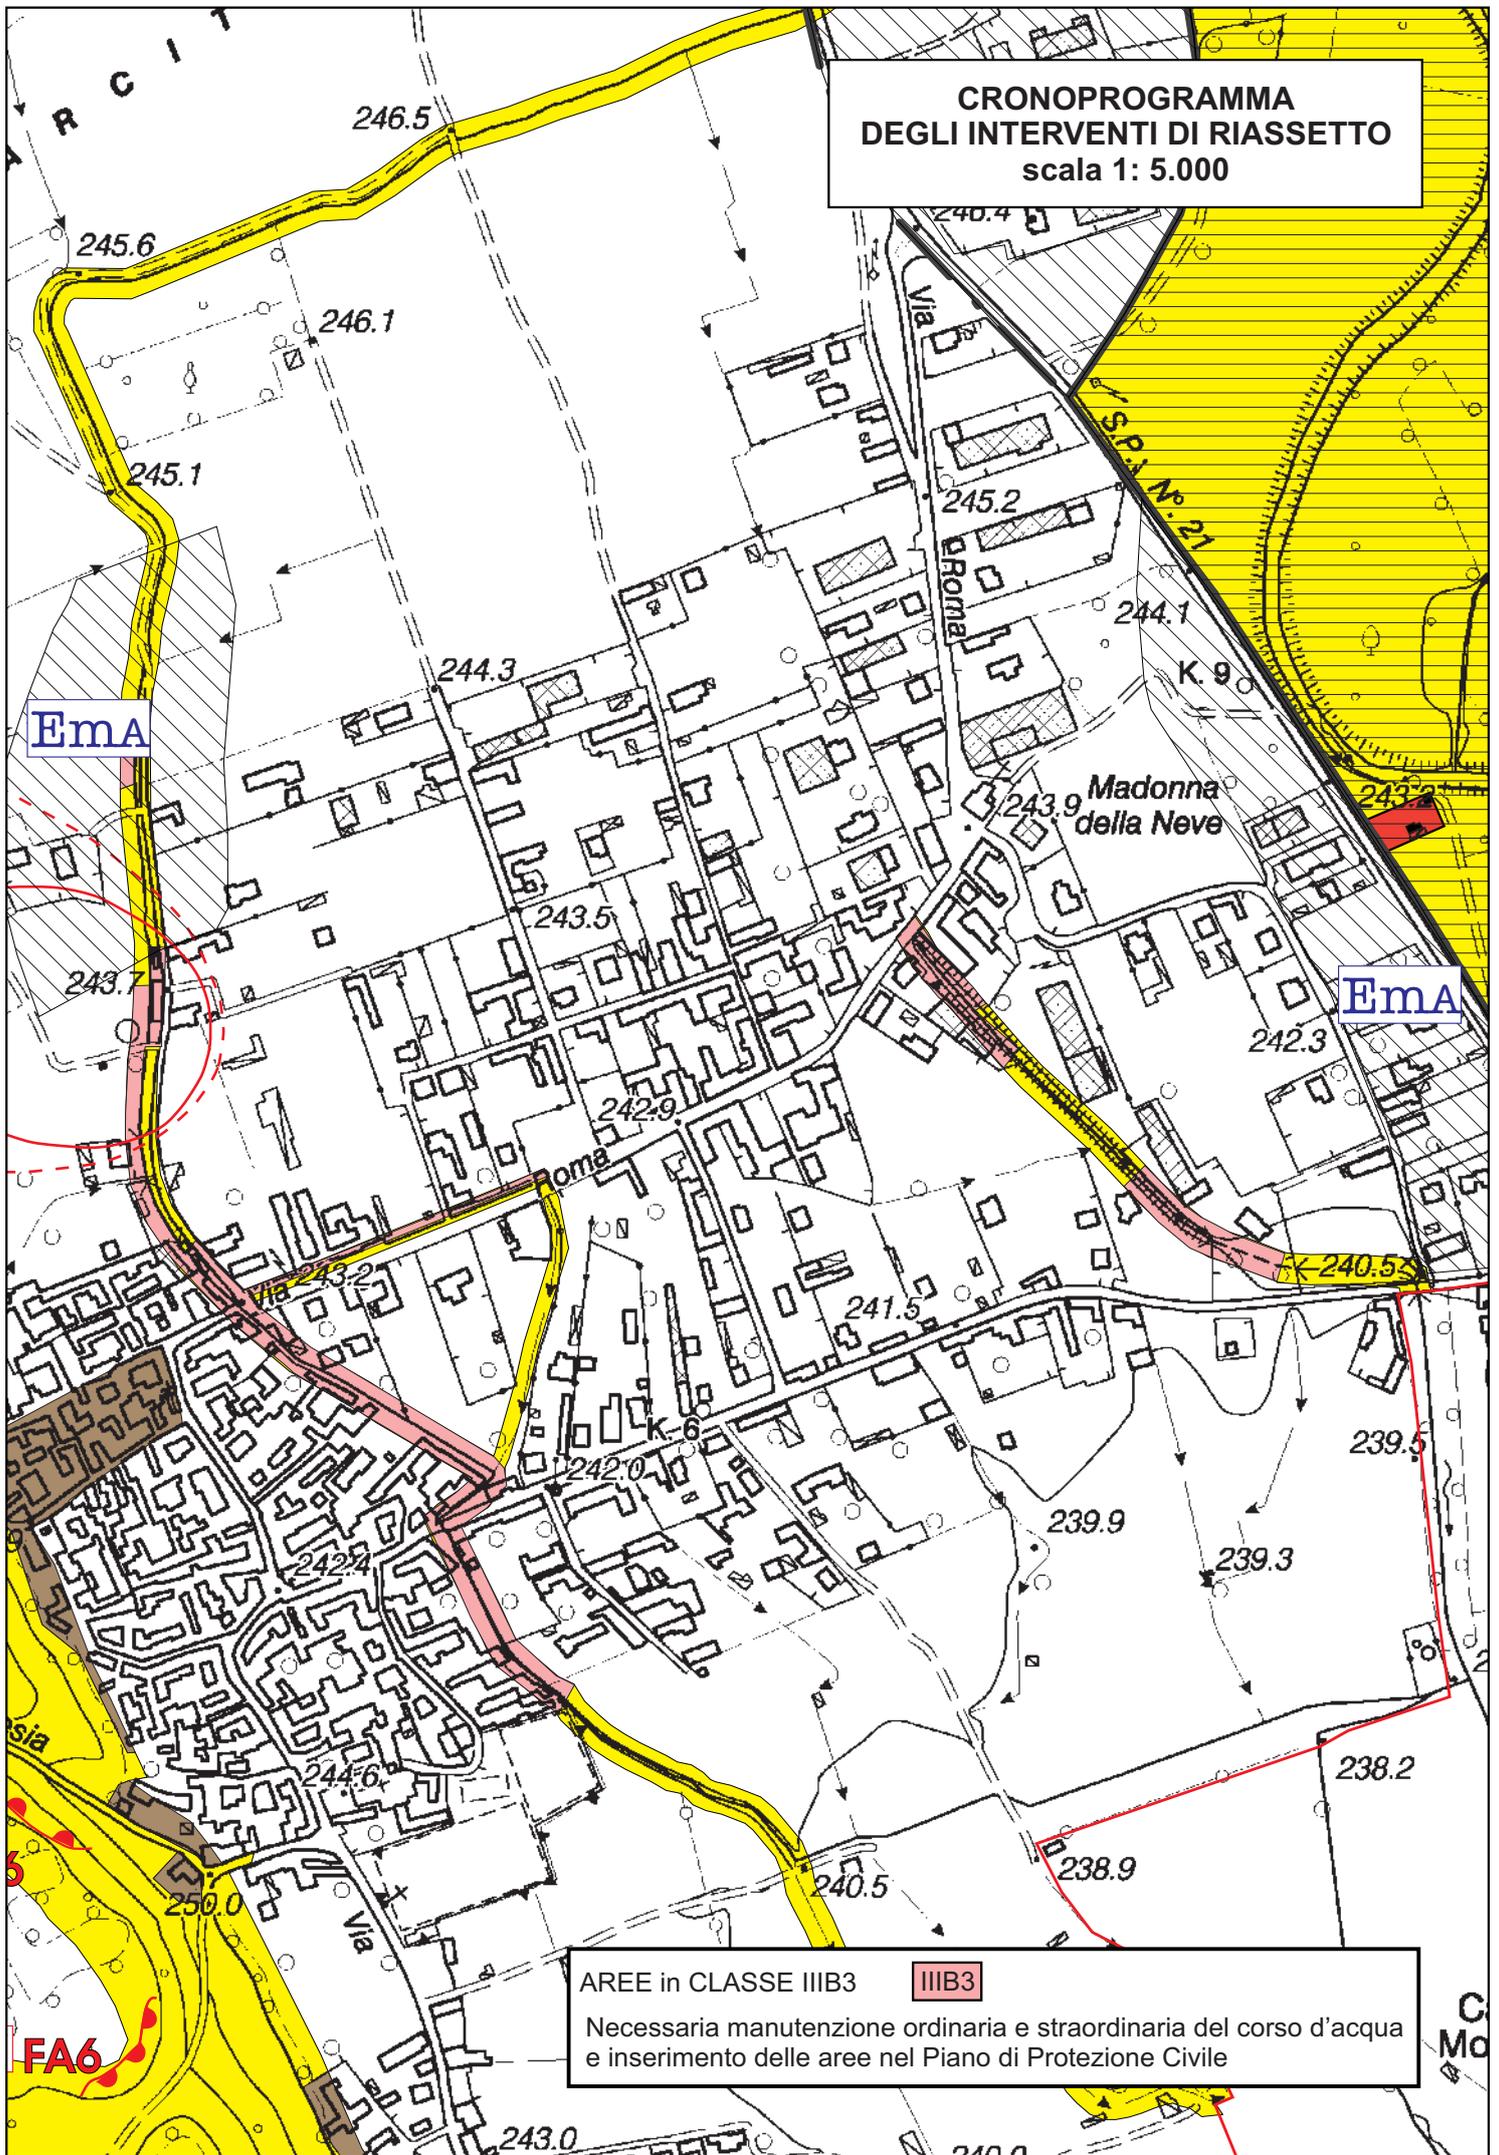


AREE in CLASSE IIIB3 IIIB3

Necessaria manutenzione ordinaria e straordinaria del corso d'acqua
e inserimento delle aree nel Piano di Protezione Civile

FA6

**CRONOPROGRAMMA
DEGLI INTERVENTI DI RIASSETTO**
scala 1: 5.000

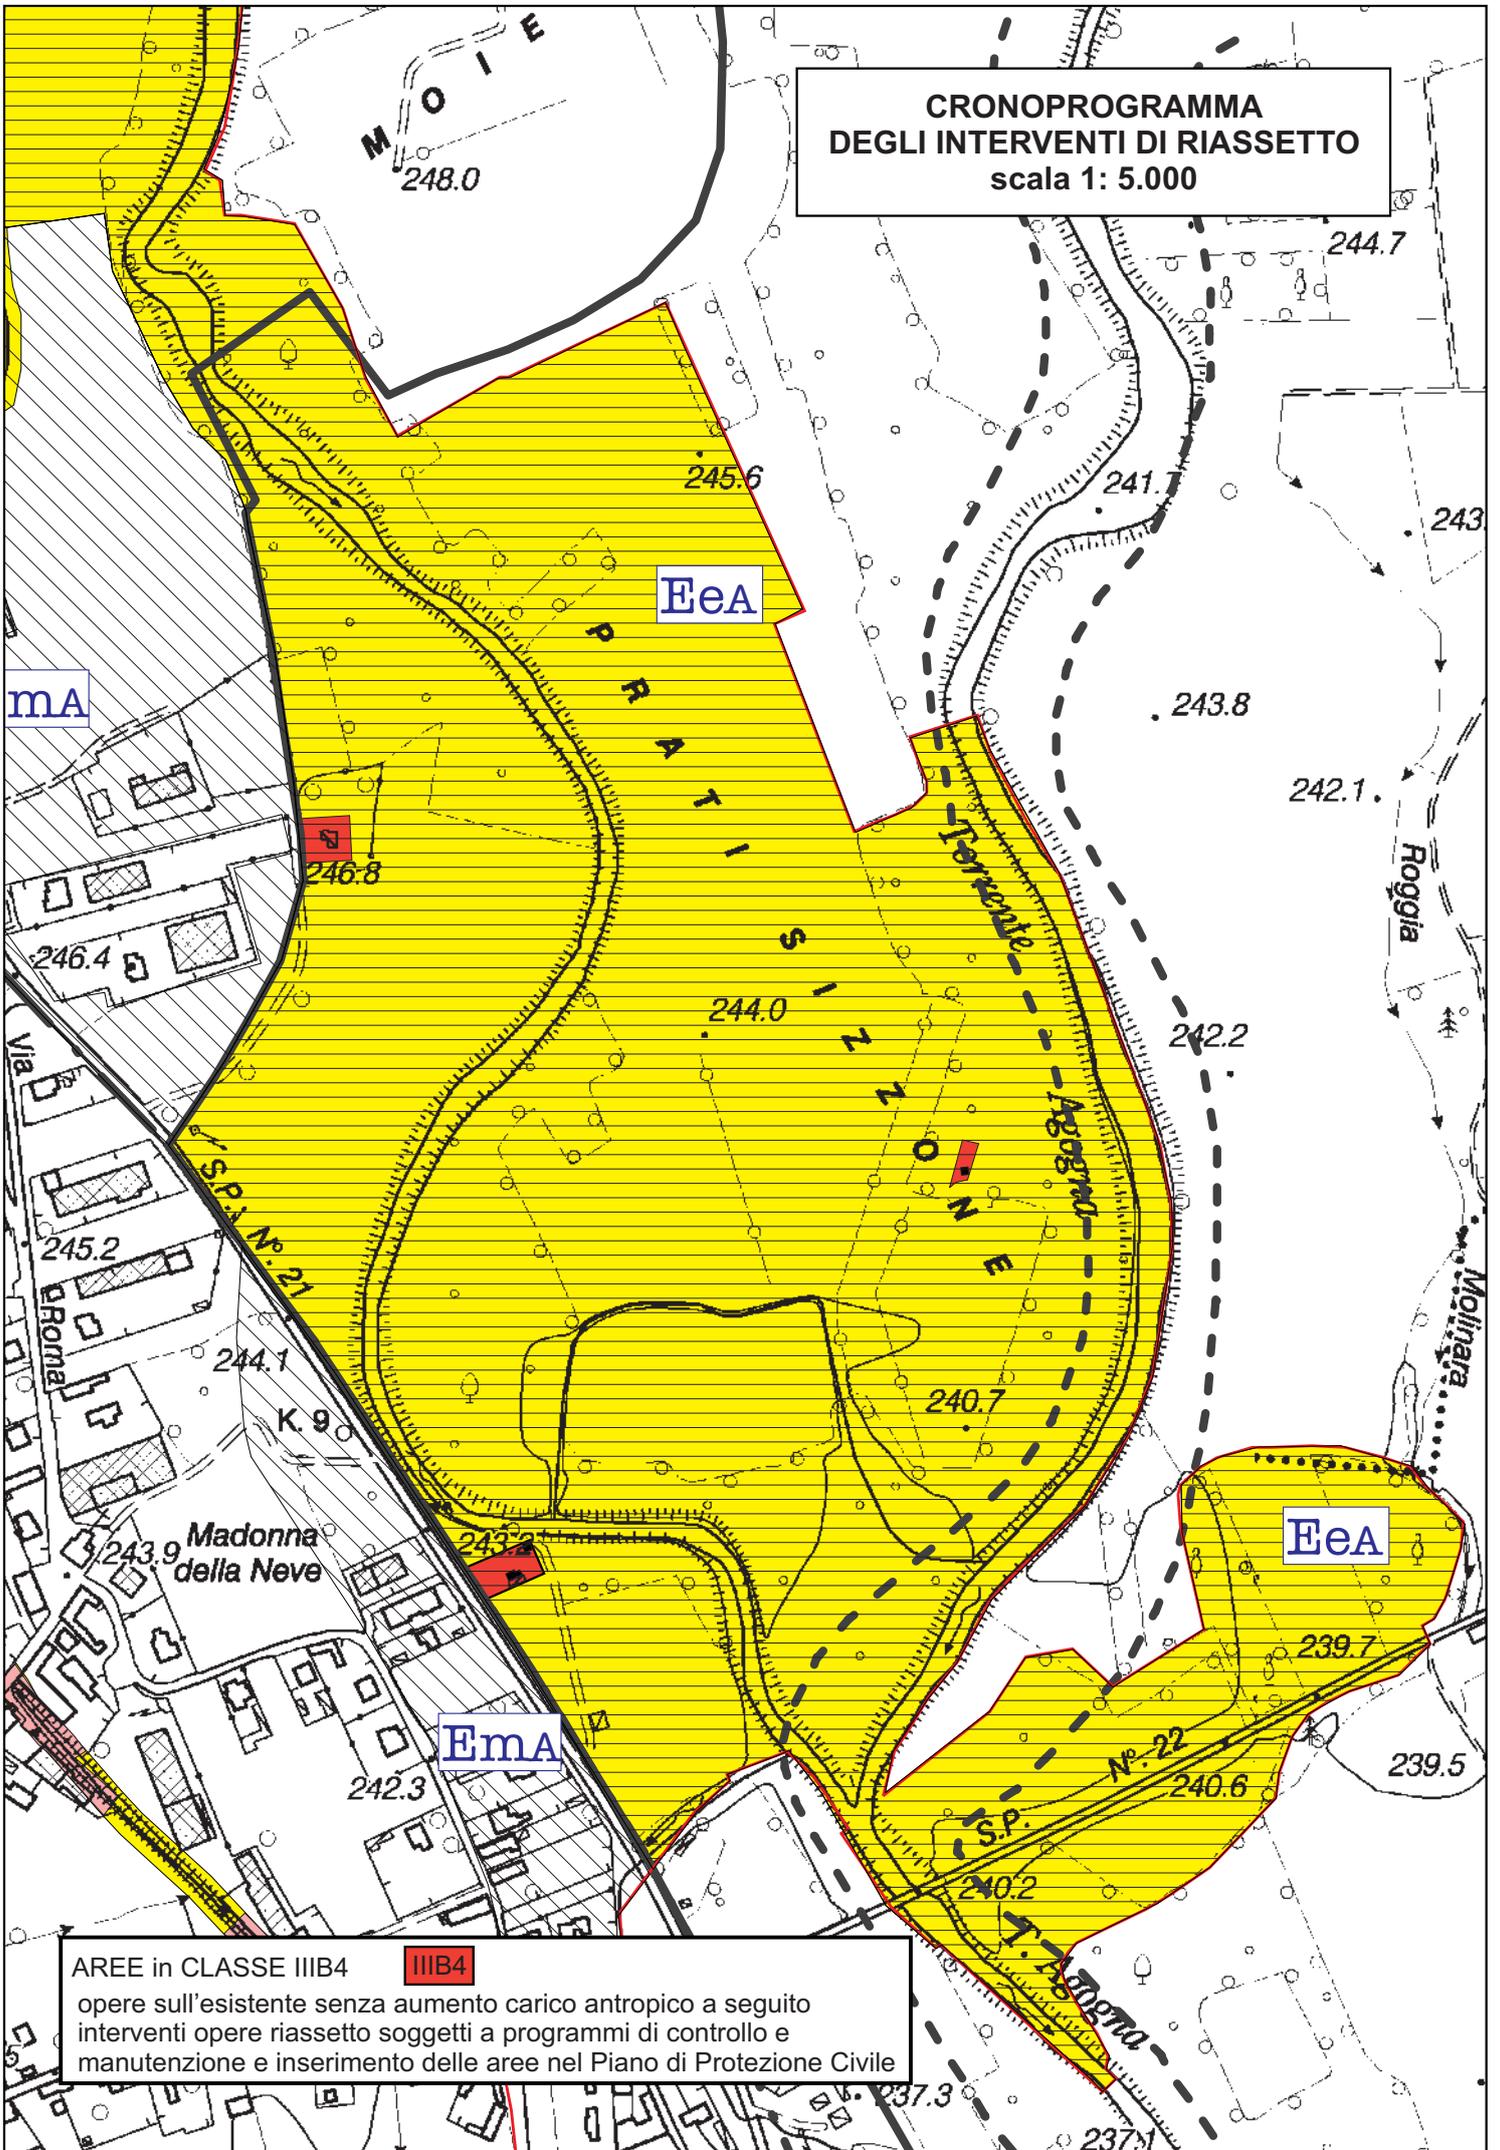

AREE in CLASSE IIIB4 IIIB4
opere sull'esistente senza aumento carico antropico a seguito
interventi opere riassetto soggetti a programmi di controllo e
manutenzione e inserimento delle aree nel Piano di Protezione Civile