



**COMUNE DI
CAVAGLIO D'AGOGNA**



PROVINCIA DI NOVARA



REGIONE PIEMONTE

*Legge Regionale 5 Dicembre 1977, n°56 "Tutela e uso del suolo"
e successive modifiche ed integrazioni*

*Circolare del Presidente della Giunta Regionale
n°7/LAP, 8 Maggio 1996*

Nota Tecnica Esplicativa alla Circolare P.R.G. 8.05.1996 n° 7/lap

**PIANO REGOLATORE GENERALE
VARIANTE GENERALE 2019**

ai sensi art.15 L.R. 56/77 e s.m.i.

PROPOSTA TECNICA DI PROGETTO PRELIMINARE

STUDIO GEOLOGICO EPIFANI
Via XX Settembre 73 - 28041 Arona (NO)
Tel. 0322 241531 Fax 0322 48422
E-MAIL: studio@geologoepifani.it
PEC: fulvio.epifani@epap.sicurezza postale.it



SEZIONE IDROGEOLOGICA

TAV. 3

Committente
Amministrazione Comunale


Codice lavoro

File

Scala orizz. - vert.
1:5.000/1.000

Emissione
NOVEMBRE 2019

Revisione	Oggetto	Data	Controllato
1			
2			
3			

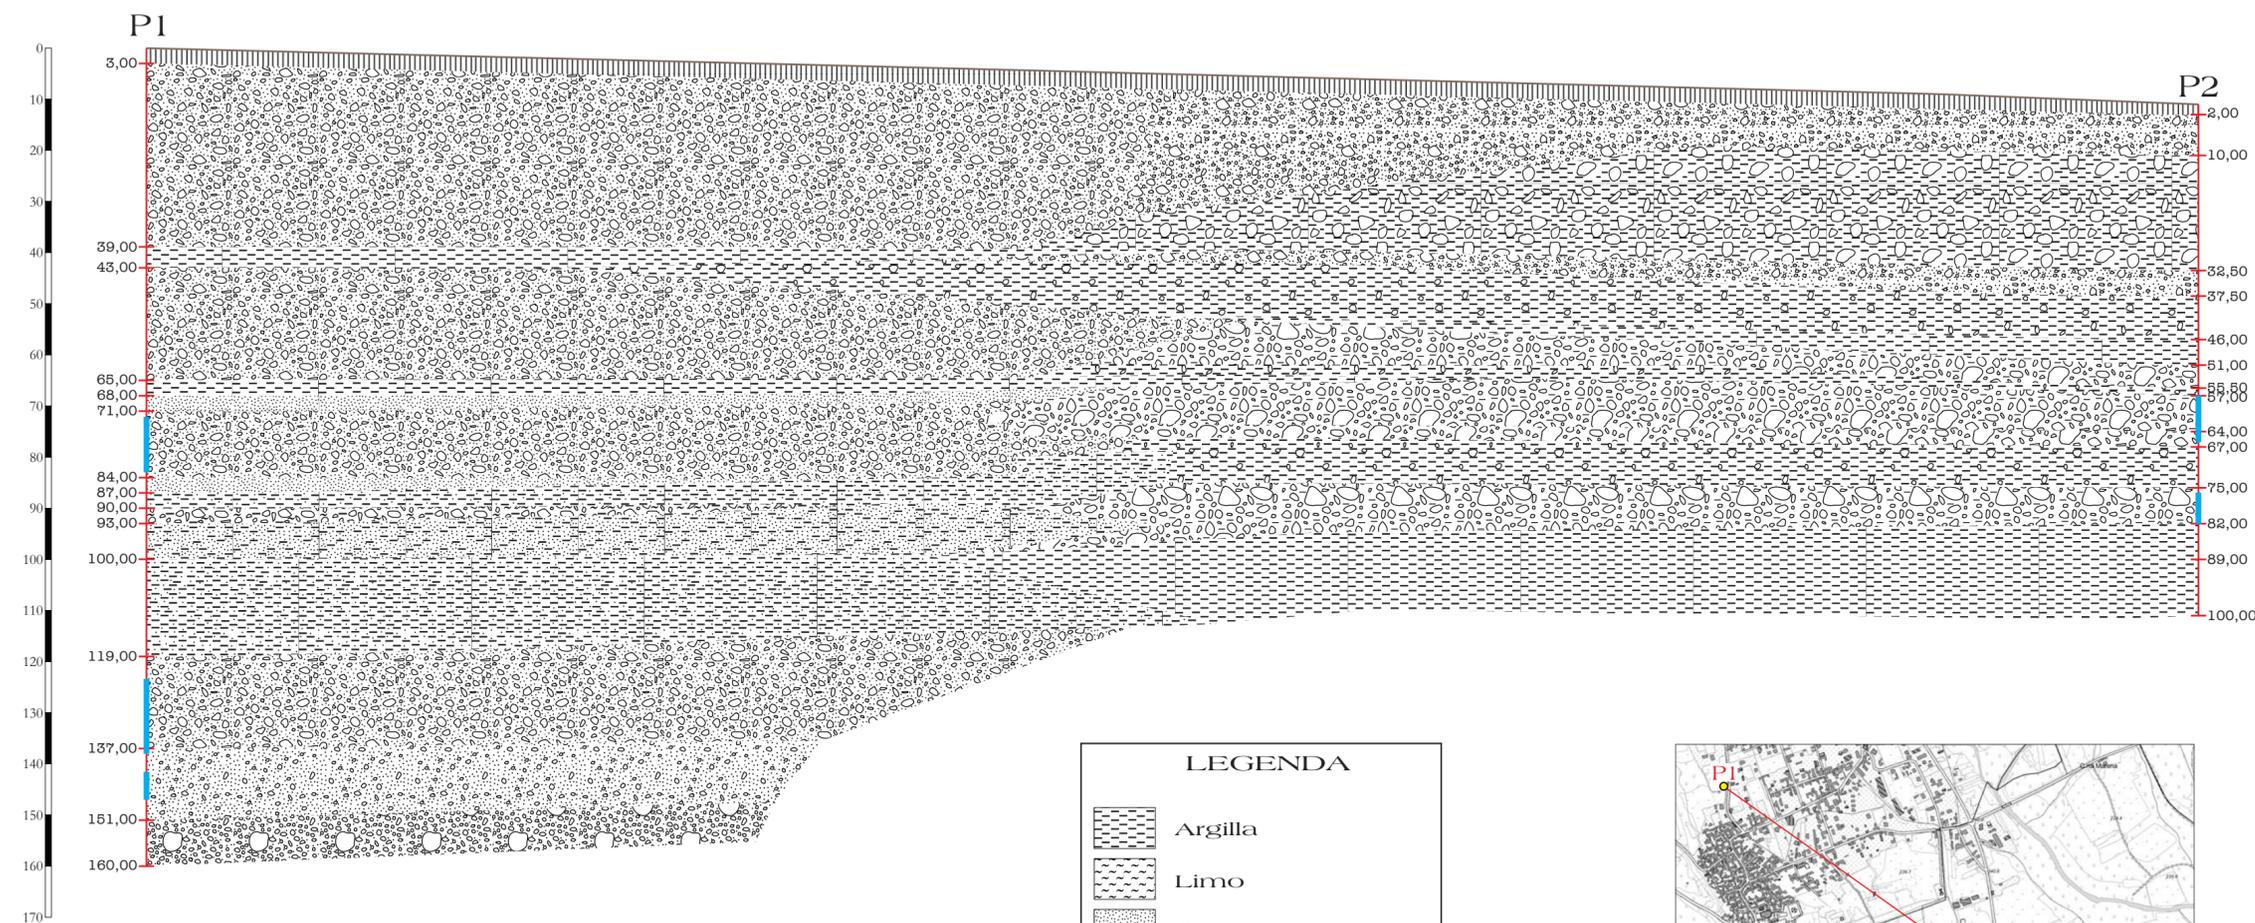

LEGENDA

- Argilla
- Limo
- Sabbia
- Ghiaia
- Ciottoli
- Traccia pozzo con tratto filtrato

